


Minimi tekninen tila 1700 x 1800, jos ei asenneta LV-varaajaa ja keskuspolynimuria:

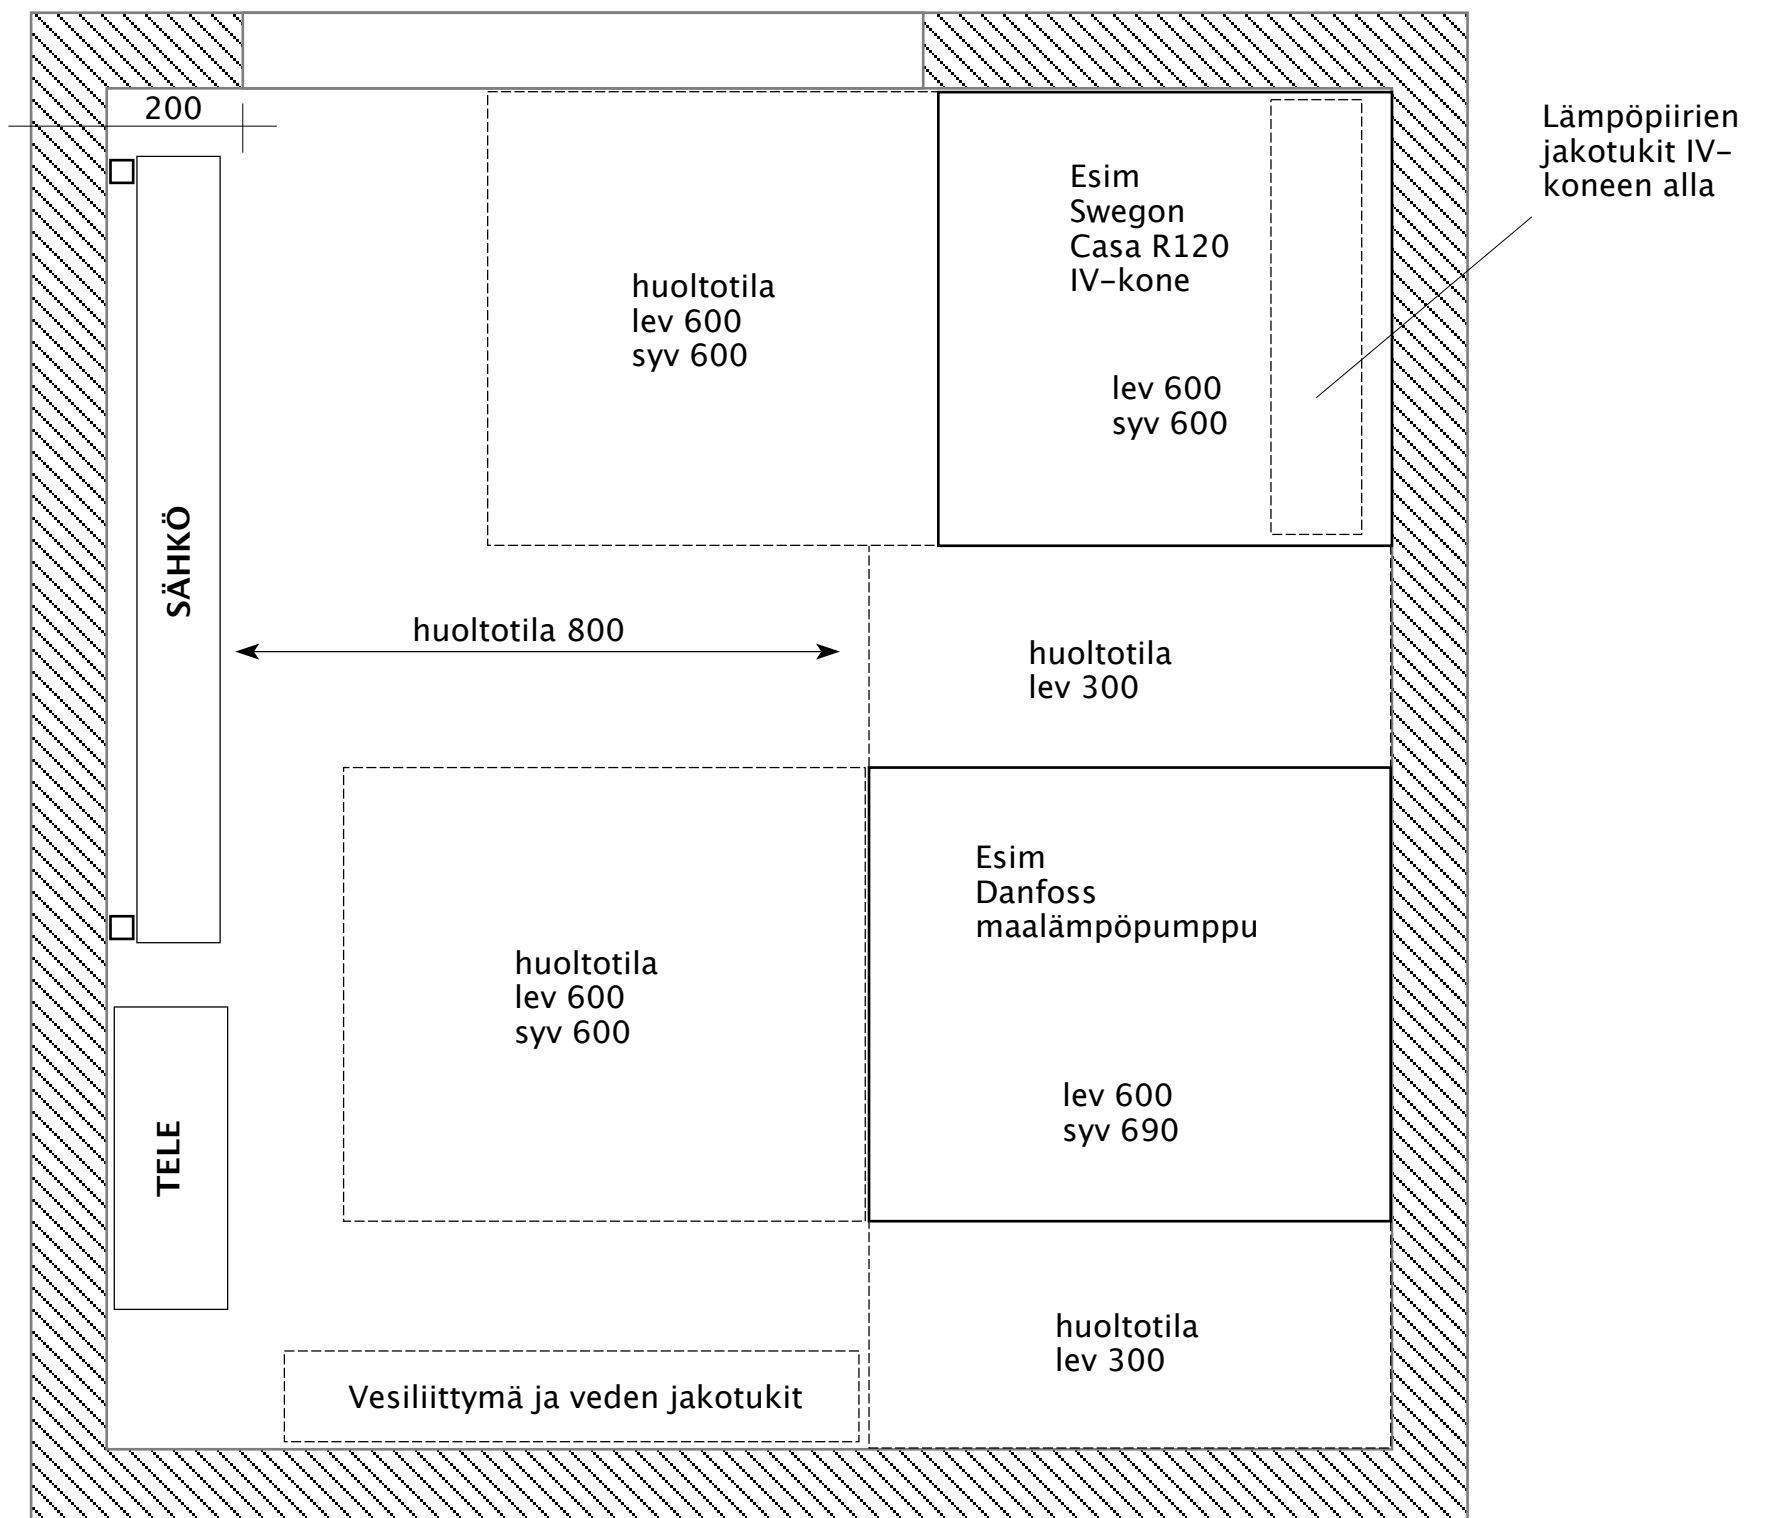

LV-varaaja vaatii lisäksi 600x600 tilan

Esimerkki isommasta IV-koneesta, joka ei mahtuisi yllä esitettyyn tekniseen tilaan

